



lo di risanamento
 do completo
 rco di intervento
 a, certificato R e T
 itica, di pura calce
 vi naturali, affame
 line rigorosament
 unitanti indoor,
 itonaco Benesser
 successivi (un pr
 orate adeguata e
 a, adeguato al
 o-compatibile, di
 raspirante di intor
 origine rigorosam
 i volanti, a ventila
 i naturali, riciclat
 p naturale, riciclat
 sottostante per u
 glatura delle pare
 o-compatibile, a de
 to tipo "Kerakov
 ne dei lavori.
 fine) di forma,
 ni a cm 32 x 32) e
 il forma, dimensio
 cotto".

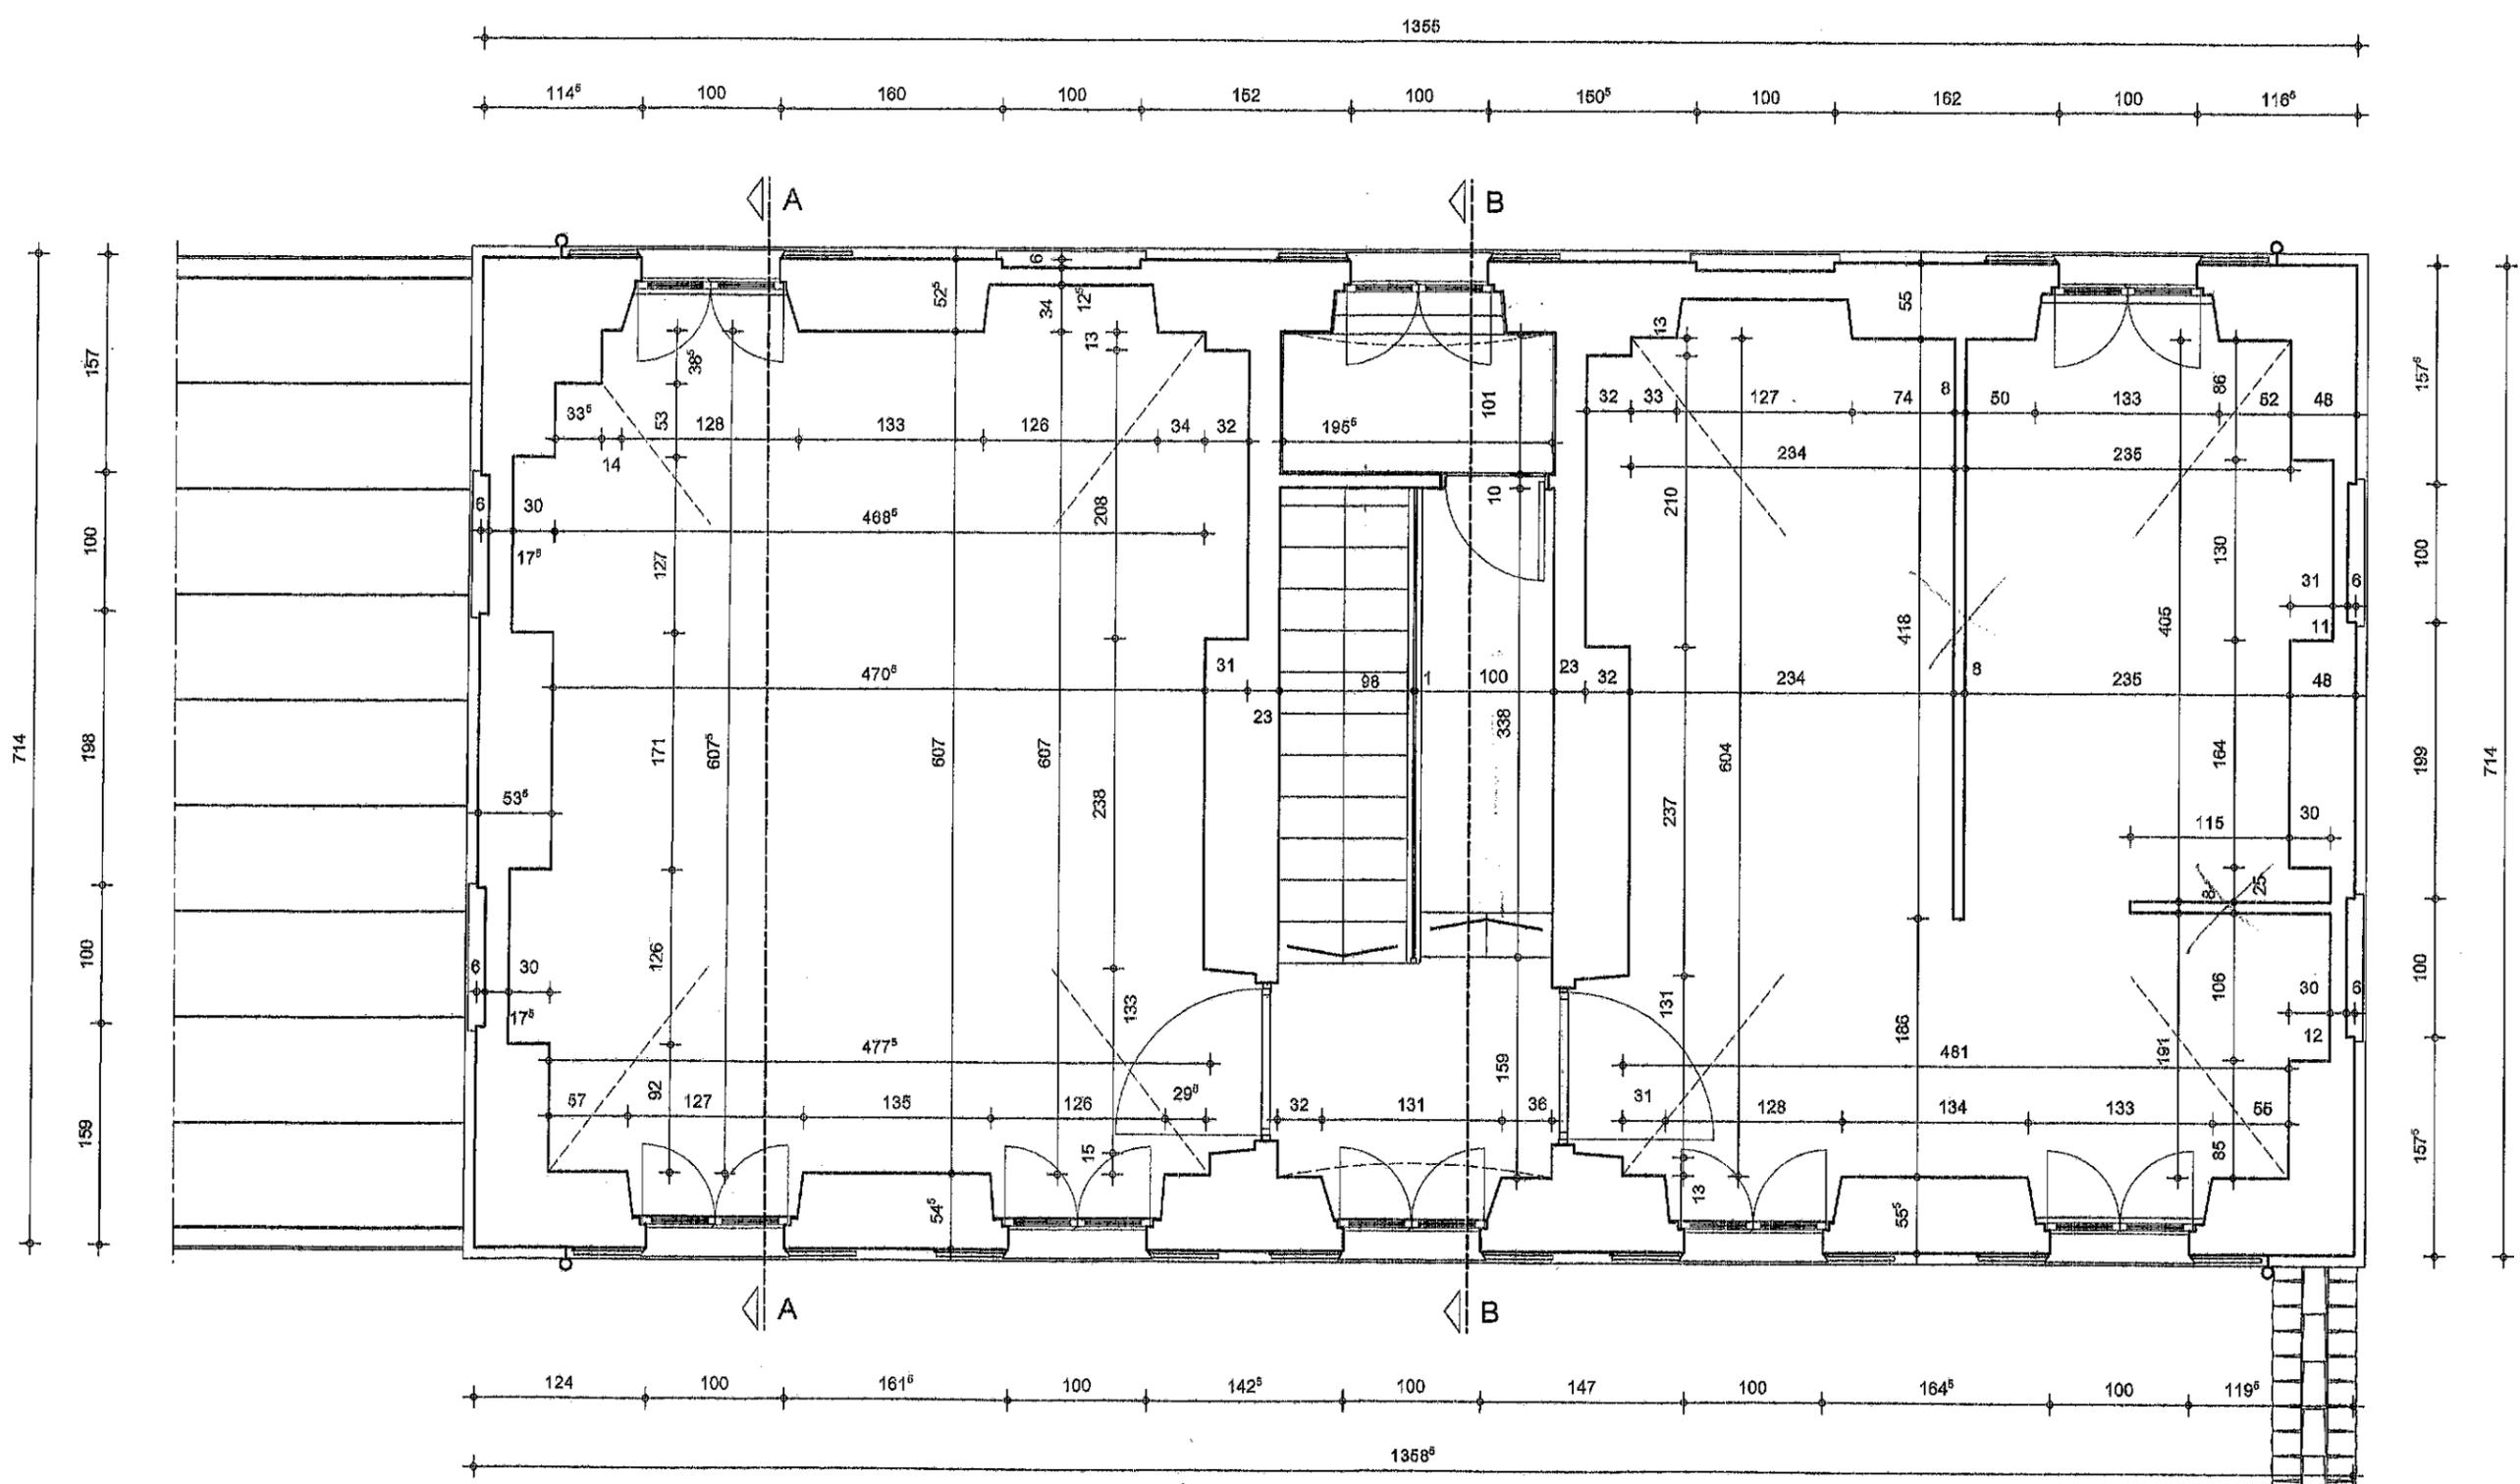

PROGETTO - PIANTA PIANO PRIMO - NON INTERESSATO DALL'INTERVENTO IN PROGETTO
 RILIEVO DIMENSIONALE - SCALA 1:50

A+2,50
 NALE

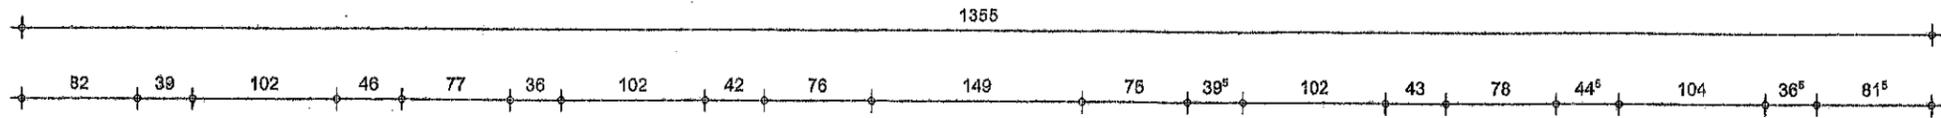

A

B

